

**BEBAUUNGSPLAN
KLEINGARTENANLAGE
'GIFIZ'** M 1:500

BIETIGHEIM, DEN 11. MÄRZ 1989
DER BÜRGERMEISTER



R. Schäfer

Aufstellungsbeschluss gemäss § 2 Abs.1 BauGB am 01.07.1986

Billigung des Entwurfs und der Satzung durch den Gemeinderat gemäss § 10 BauGB und § 73 Abs.6 LBO am 13.12.1988

Beteiligung der Bürger § 3 Abs.1 BauGB und § 4 Abs.1 BauGB : 09.03.1989 07.04.1989

Genehmigung des Bebauungsplanes gemäss § 11 Abs.2 BauGB Landratsamt Rastatt Aktenzeichen: am 20.11.1990


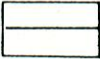
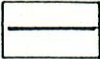
Der Bebauungsplan ist unter Beachtung des vorstehenden Verfahrens als Satzung beschlossen worden. Er wird hiermit ausgefertigt.


Bietigheim, 27.09.1990

R. Schäfer, Bürgermeister

In Kraft getreten - nach § 12 BauGB, § 73 Abs.6 LBO - mit der Bekanntmachung am

Der Bebauungsplan ist gemäss § 12 Satz 2 BauGB beim Bürgermeisteramt einzusehen.

-  Geltungsbereich
-  Parzellengrenze
-  Verkehrsfächen

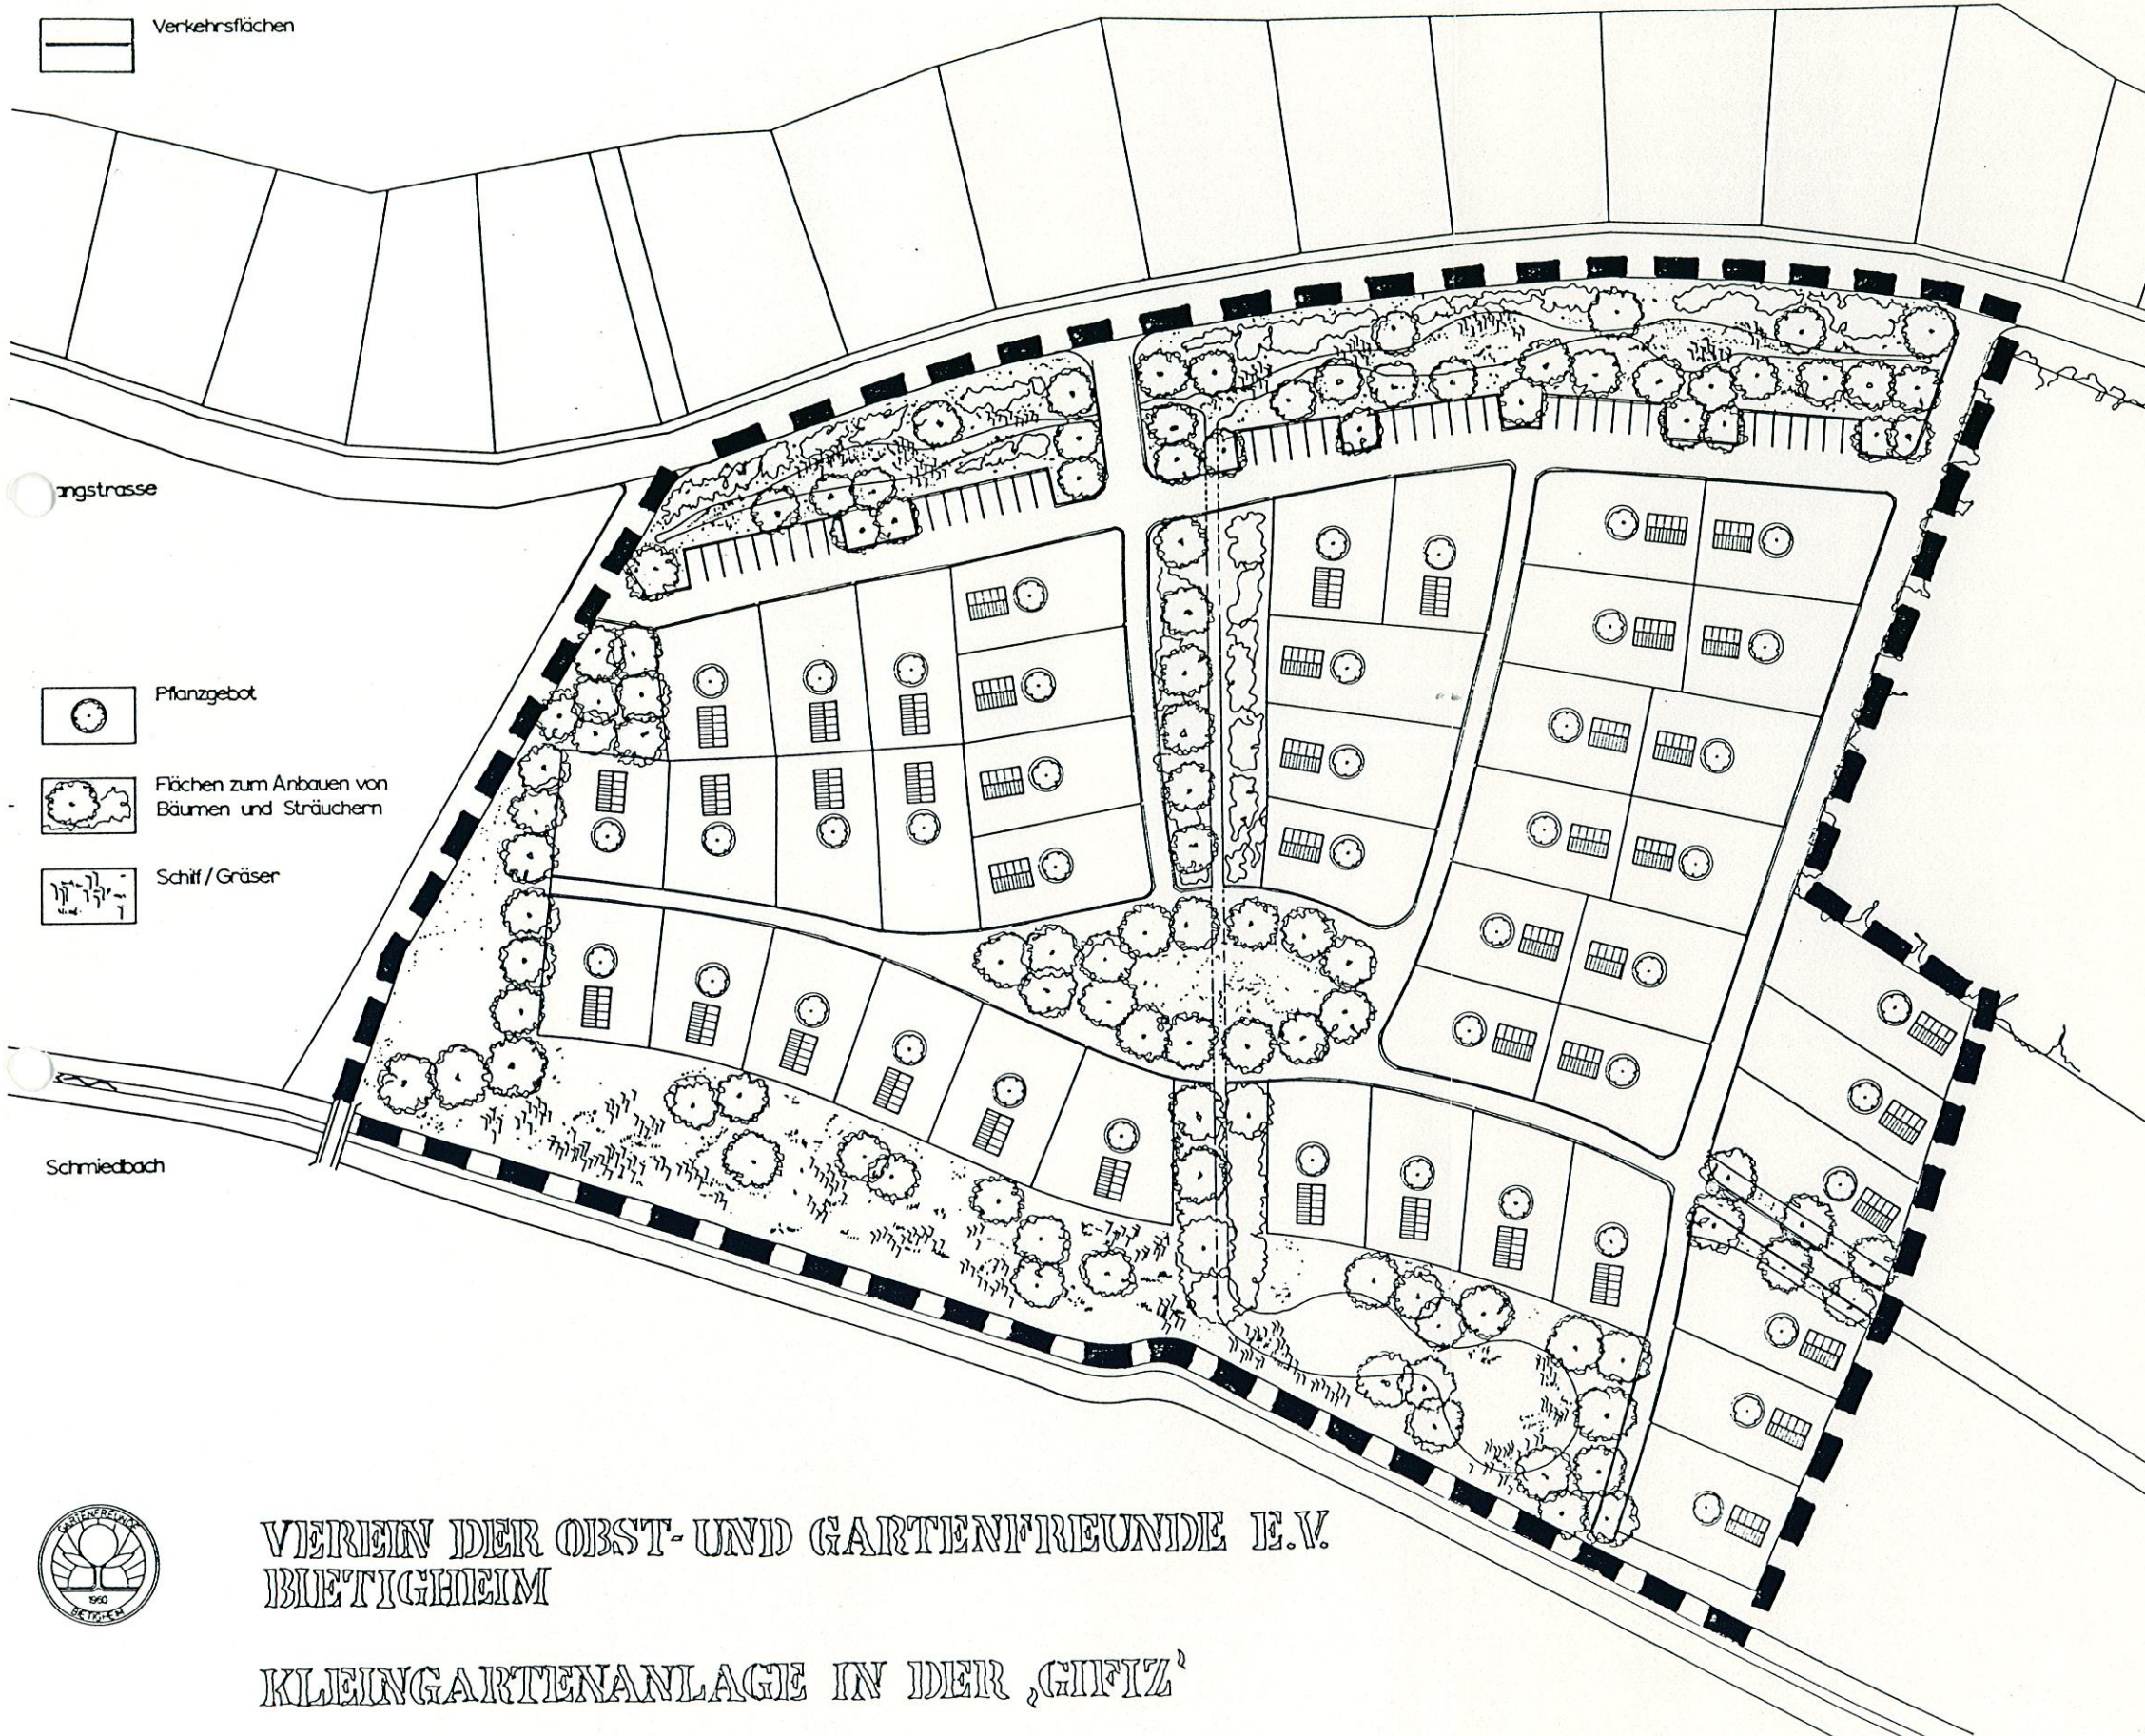

-  Pflanzgebot
-  Flächen zum Anbauen von Bäumen und Sträuchern
-  Schilf/Gräser



VEREIN DER OBST- UND GARTENFREUNDE E.V.
BIETIGHEIM

KLEINGARTENANLAGE IN DER 'GIFIZ'