


Planzeichenlegende

 Räumlicher Geltungsbereich der 1. B-Plan-Änderung

 Entfallendes Verbot der Ein- und Ausfahrt

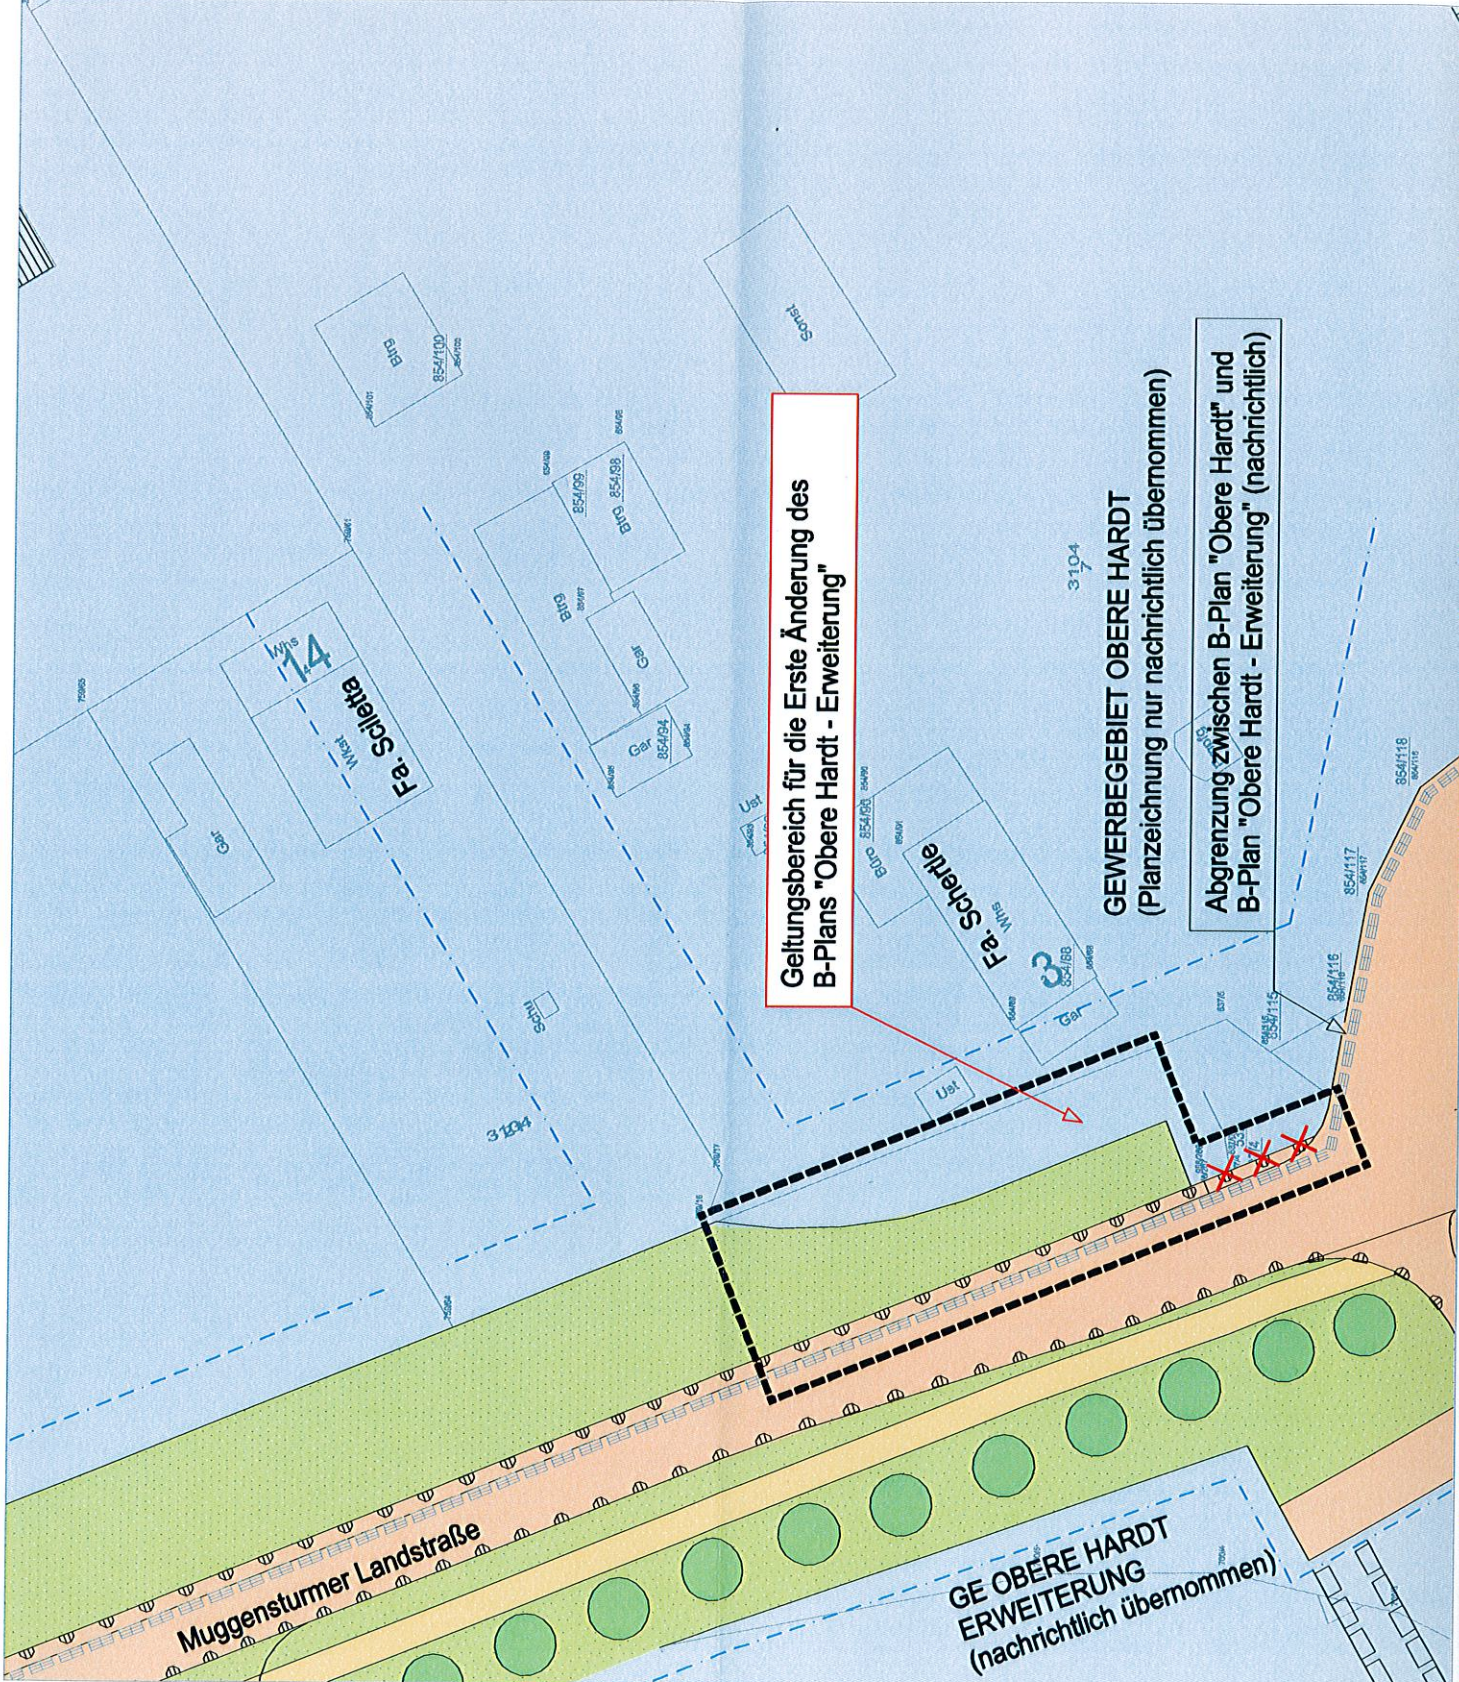

Geltungsbereich für die Erste Änderung des B-Plans "Obere Hardt - Erweiterung"

GEWERBEGEBIET OBERE HARDT
(Planzeichnung nur nachrichtlich übernommen)

Abgrenzung zwischen B-Plan "Obere Hardt" und B-Plan "Obere Hardt - Erweiterung" (nachrichtlich)

GE OBERE HARDT ERWEITERUNG
(nachrichtlich übernommen)

Verfahrensvermerke
Antragstellung gemäß § 2 (1) BauGB
Antrag zur First- und Vorläufigkeit gemäß § 3a BauGB
Erklärung der Zuständigkeit gemäß § 1 (2) BauGB
Übersichtliche Situationszeichnung der zentralen Ausfertigung
Übersichtliche Ausfertigung gemäß § 3 (2) BauGB
Satzungsbeschluss gemäß § 10 (1) BauGB
Ausfertigungsdatum:
Es wird festgestellt, dass die Inhalte der 1. Situationszeichnung mit dem hierzu erlassenen Genehmigungsbeschluss übereinstimmen.
Befehlshaber

Ernst Kopp
Bürgermeister

Übersichtliche Situationszeichnung und Maßstabplan gemäß § 10 (2) BauGB im

GEMEINDE BIETIGHEIM
Bebauungsplan "Obere Hardt"
Erste Änderung

M. 1: 500 in DIN A3

27.10.2010

GERHARDT
architekturarchitekten

Freie Stadtplaner und Architekten DWB SRL
Welterbenstraße 13, 76135 Karlsruhe
Tel. 0721-531300, Fax 0721-555410
mailto:gerhardt-stadtplaner-architekten.de
www.gerhardt-stadtplaner-architekten.de